


2階平面図

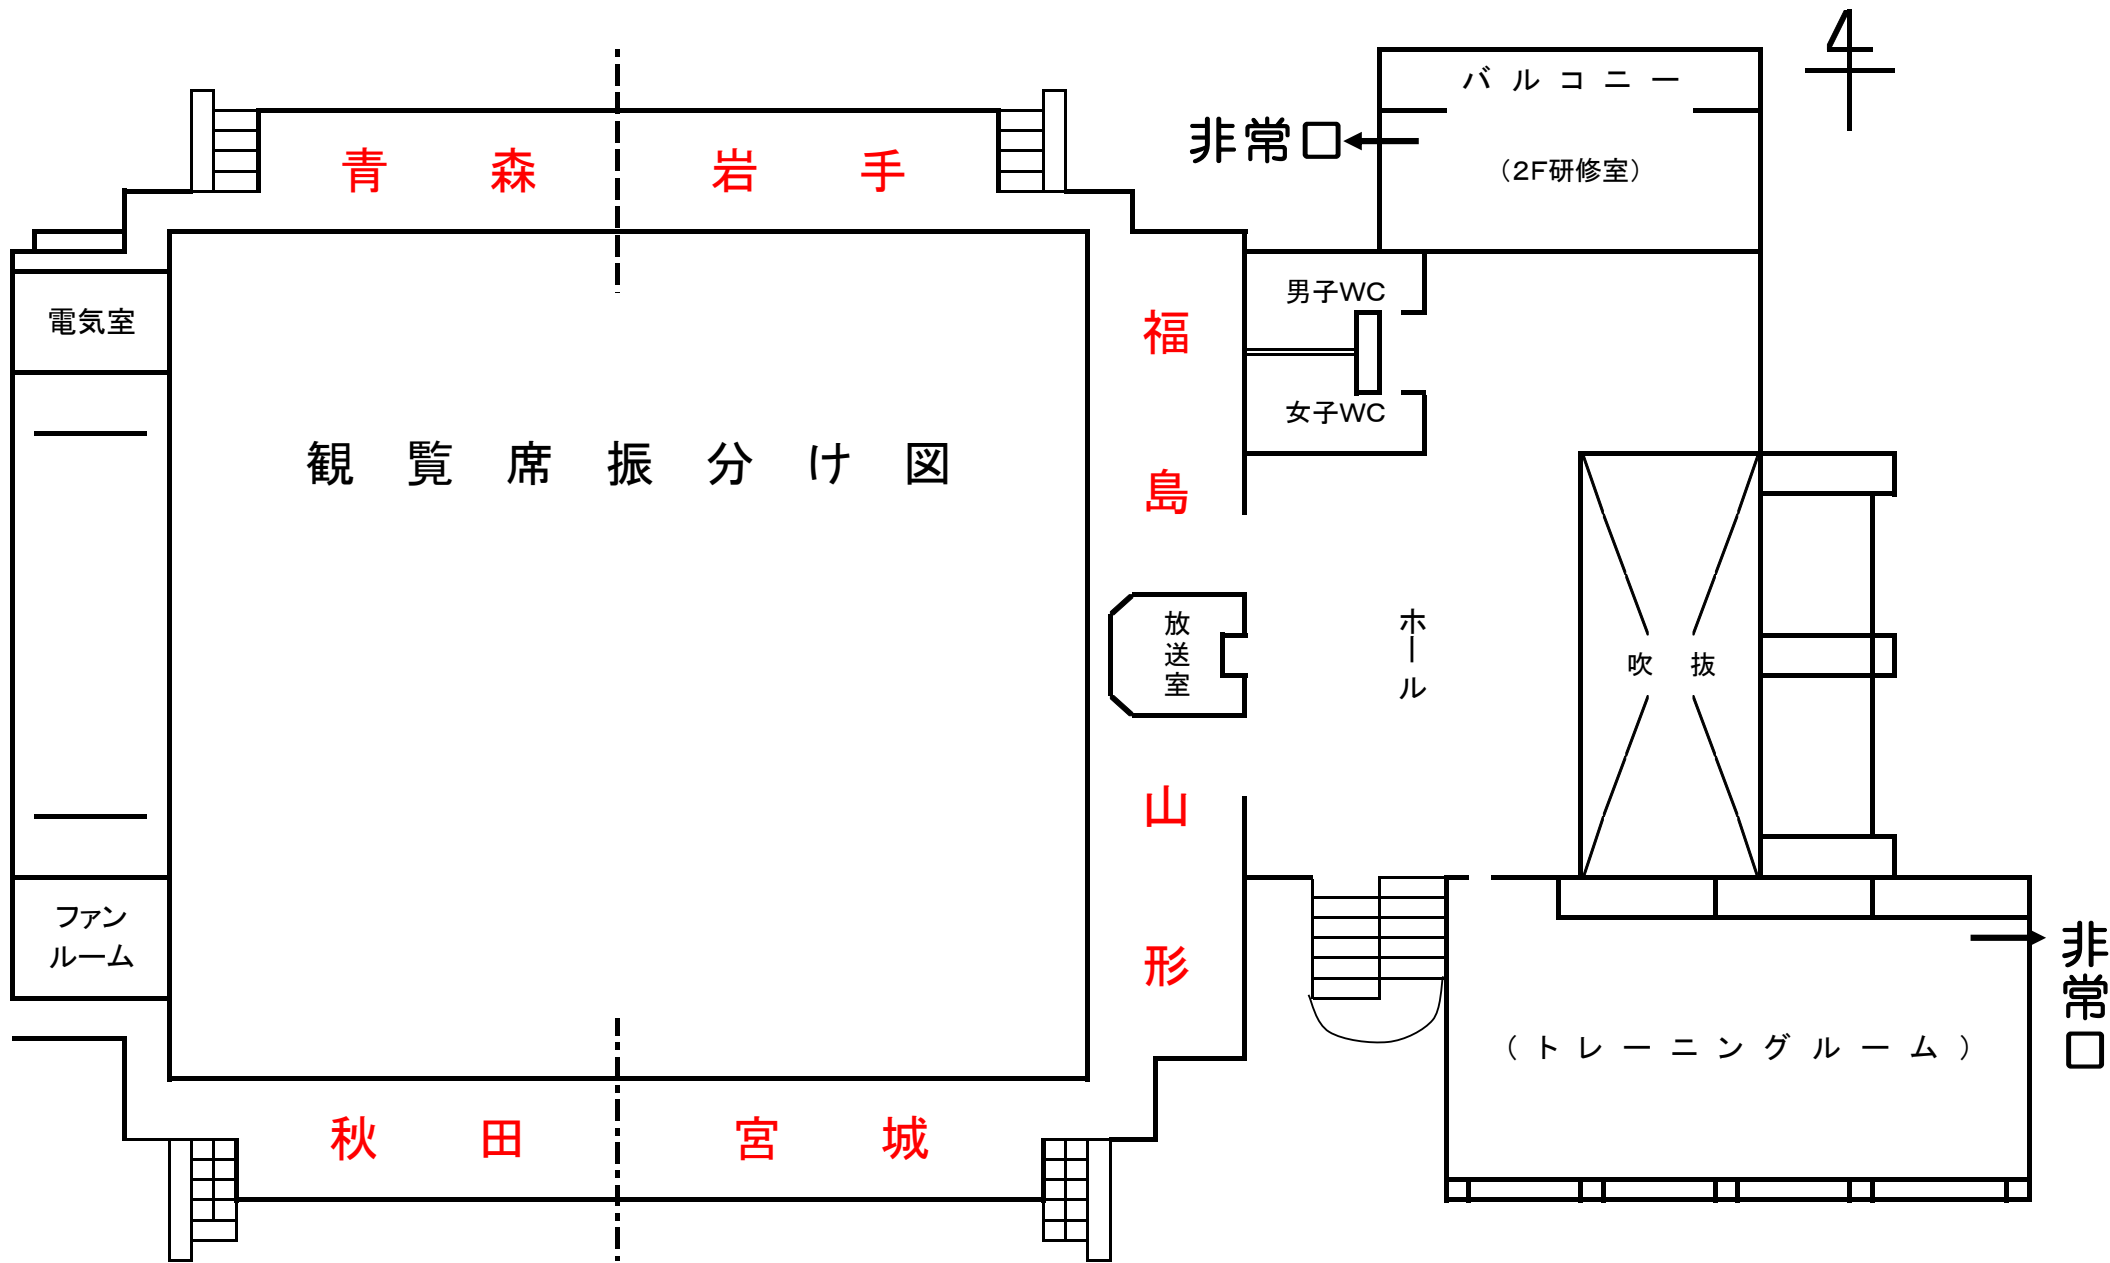

非常口